


Entwurf ohne Betrachtung des Rigging-Materials!

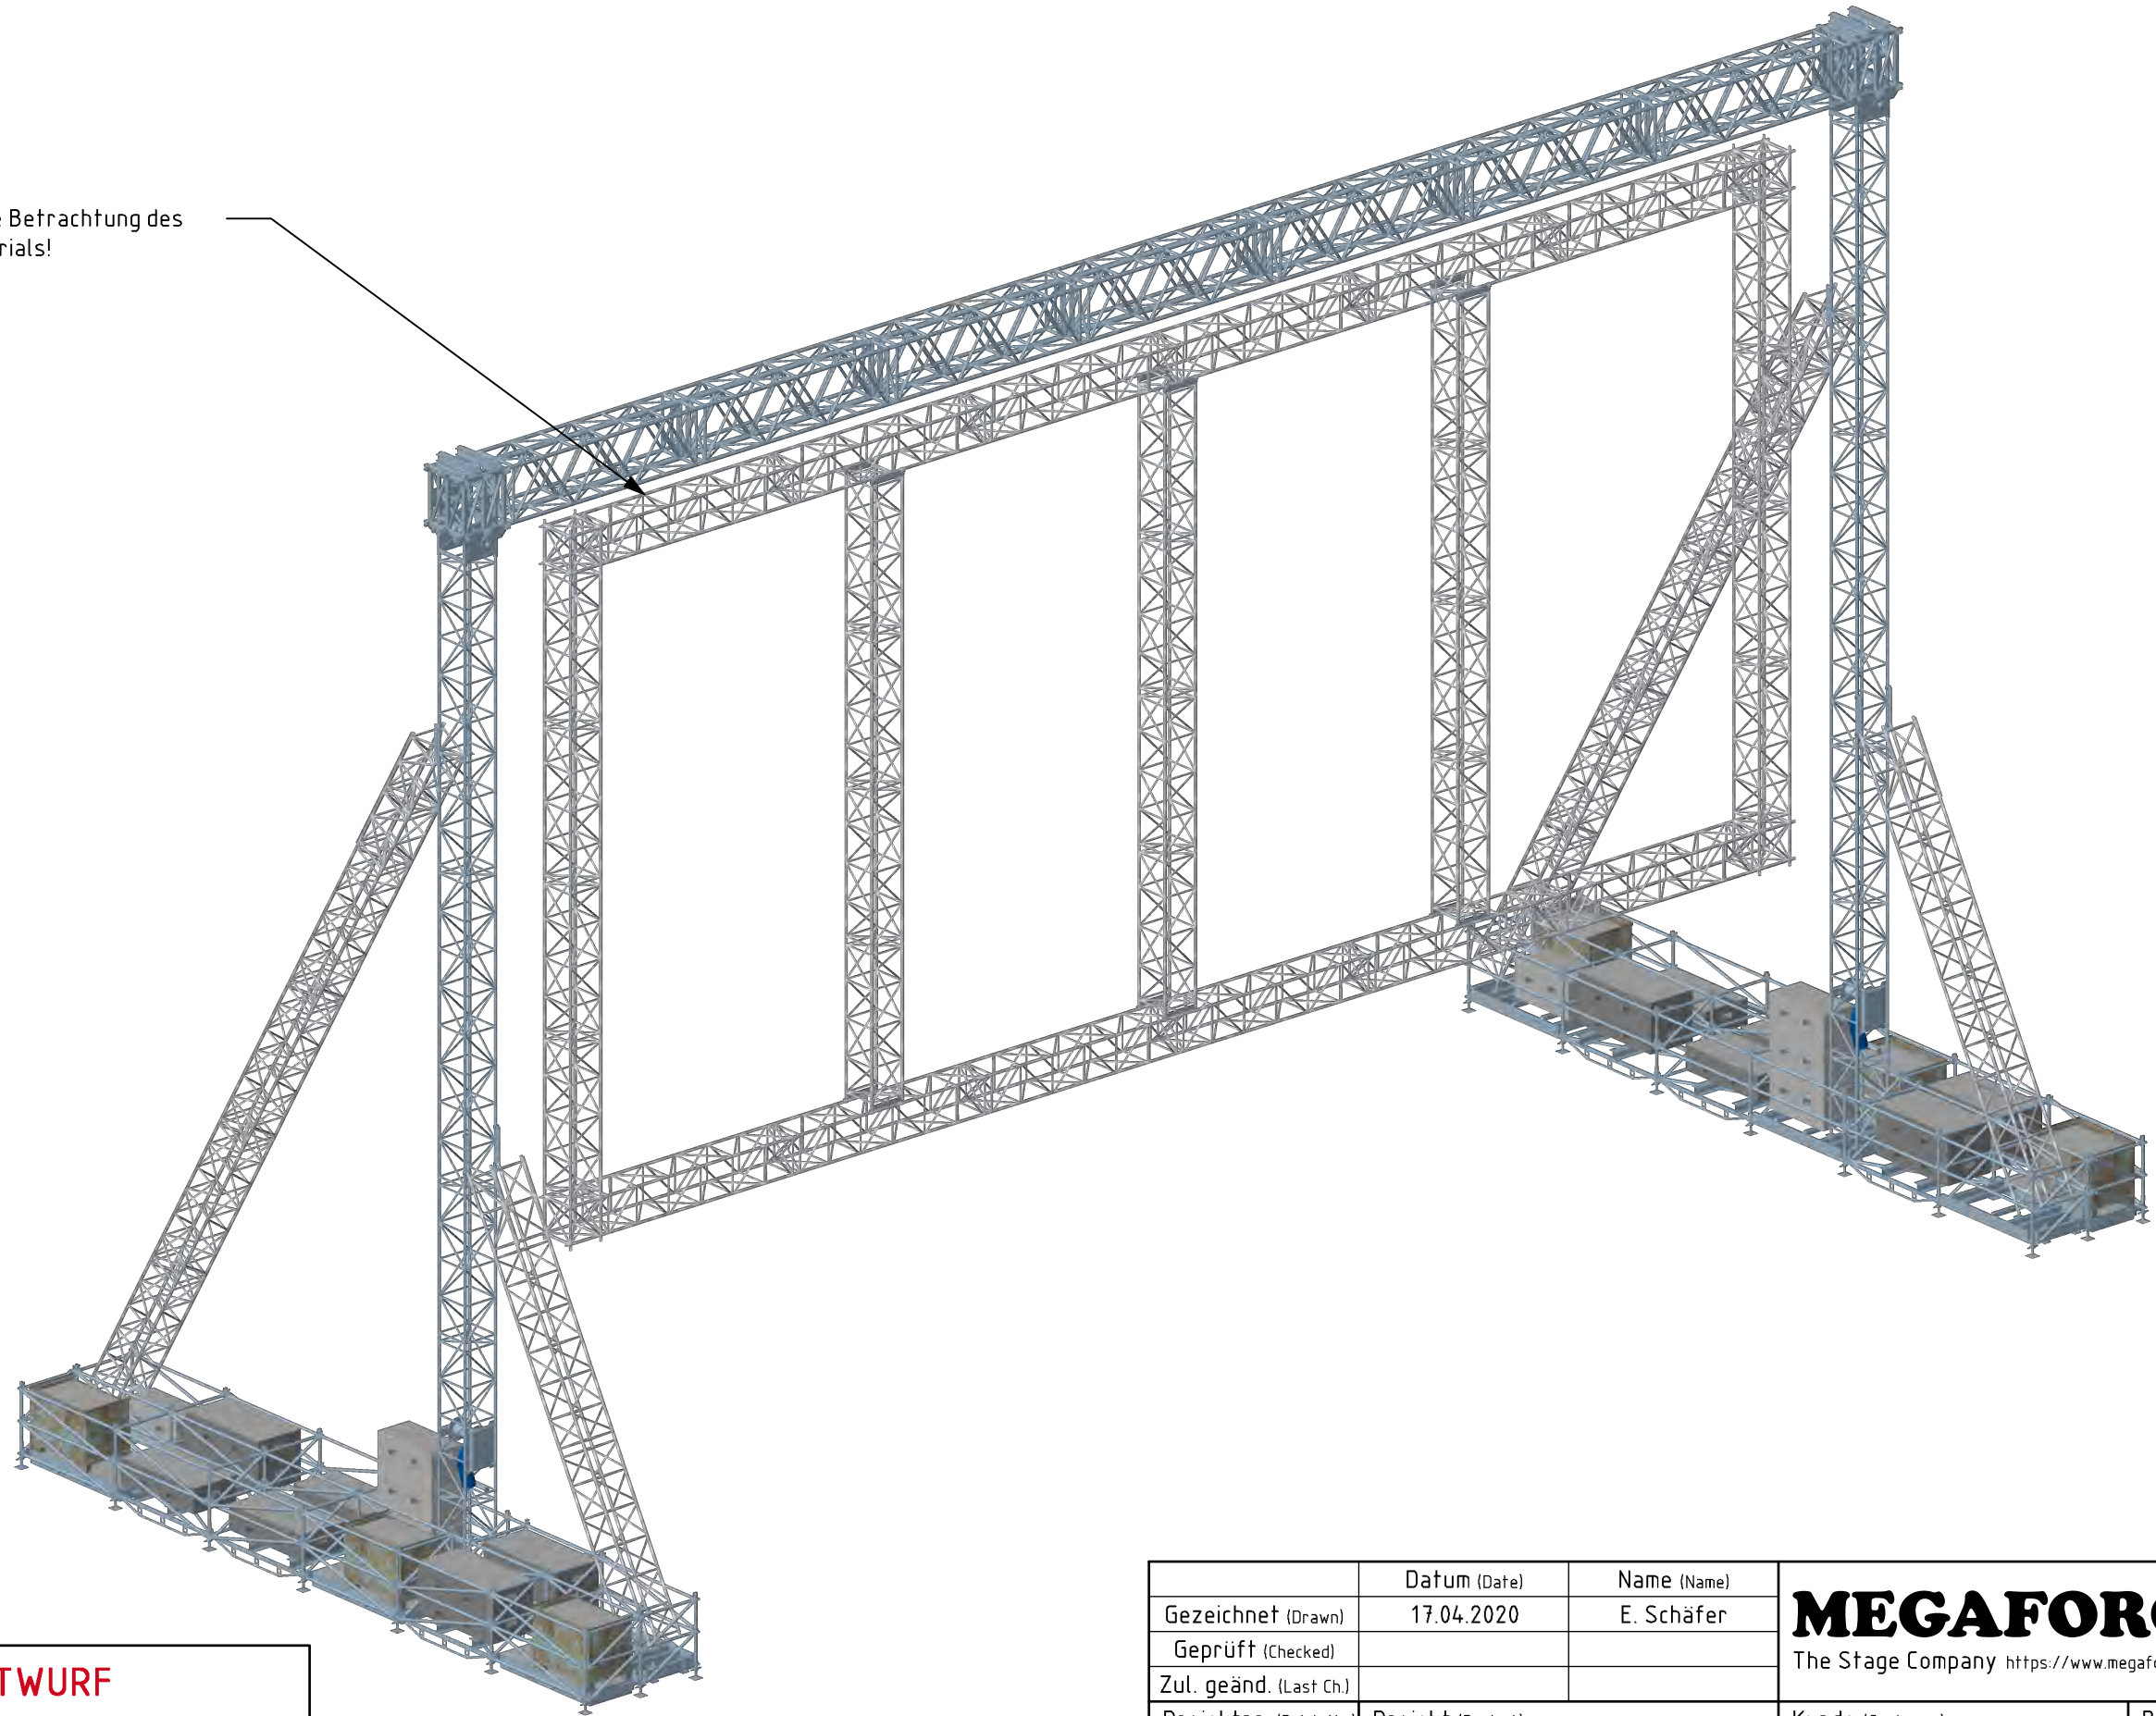

Schutzvermerk ISO 16016 beachten! (Refer to protection notice ISO 16016)




### ENTWURF

Die Zeichnung wurde auf der Basis von Kundeninformationen erzeugt. Es ist die Aufgabe des Kunden die Zeichnung daraufhin zu Prüfen, dass alle Vorgaben richtig interpretiert wurden. Hierzu zählen Abmessungen, Belastungen und konstruktive Details.



Vorbehaltlich statischer Prüfung!  
Die konstruktive Ausbildung kann sich aufgrund statischer Anforderungen ändern.

	Datum (Date)	Name (Name)	<b>MEGAFORCE</b>  The Stage Company <a href="https://www.megaforce.de">https://www.megaforce.de</a>   +49 (0) 7244 / 72 02 - 0	
Gezeichnet (Drawn)	17.04.2020	E. Schäfer		
Geprüft (Checked)				
Zul. geänd. (Last Ch.)				
Projektnr. (Prjct. No.)	Projekt (Project)		Kunde (Customer)	Blatt (Sheet)
	Autokino Stadion Hamburg		U-Need	1
Maßstab (Scale)	Zeichnungsname (Drawing Title)		Zeichnungsnr. (Dwg. No.)	
1:100 Format DIN A3	Truss Portal Custom ISO		A-SB-E00-1	

Truss Portal Custom\_E00.vwx

11,04m

25,2m  
23,09m

15,6m  
17,6m


25,52m  
26,13m

Schutzvermerk ISO 16016 beachten! (Refer to protection notice ISO 16016)


**ENTWURF**

Die Zeichnung wurde auf der Basis von Kundeninformationen erzeugt. Es ist die Aufgabe des Kunden die Zeichnung daraufhin zu Prüfen, dass alle Vorgaben richtig interpretiert wurden. Hierzu zählen Abmessungen, Belastungen und konstruktive Details.

**Vorbehaltlich statischer Prüfung!**  
Die konstruktive Ausbildung kann sich aufgrund statischer Anforderungen ändern.

Gezeichnet (Drawn)	Datum (Date)	Name (Name)	<b>MEGAFORCE</b> 	
Geprüft (Checked)	17.04.2020	E. Schäfer	The Stage Company <a href="https://www.megaforce.de">https://www.megaforce.de</a>   +49 (0) 7244 / 72 02 - 0	
Zul. geänd. (Last Ch.)			Kunde (Customer)	Blatt (Sheet)
Projektnr. (Prjct. No.)	Projekt (Project)		U-Need	2
Maßstab (Scale)	Zeichnungsname (Drawing Title)			Zeichnungsnr. (Dwg. No.)
1:100 Format DIN A3	Truss Portal Custom Vorderansicht			A-SB-E00-2

Truss Portal Custom\_E00.vwx

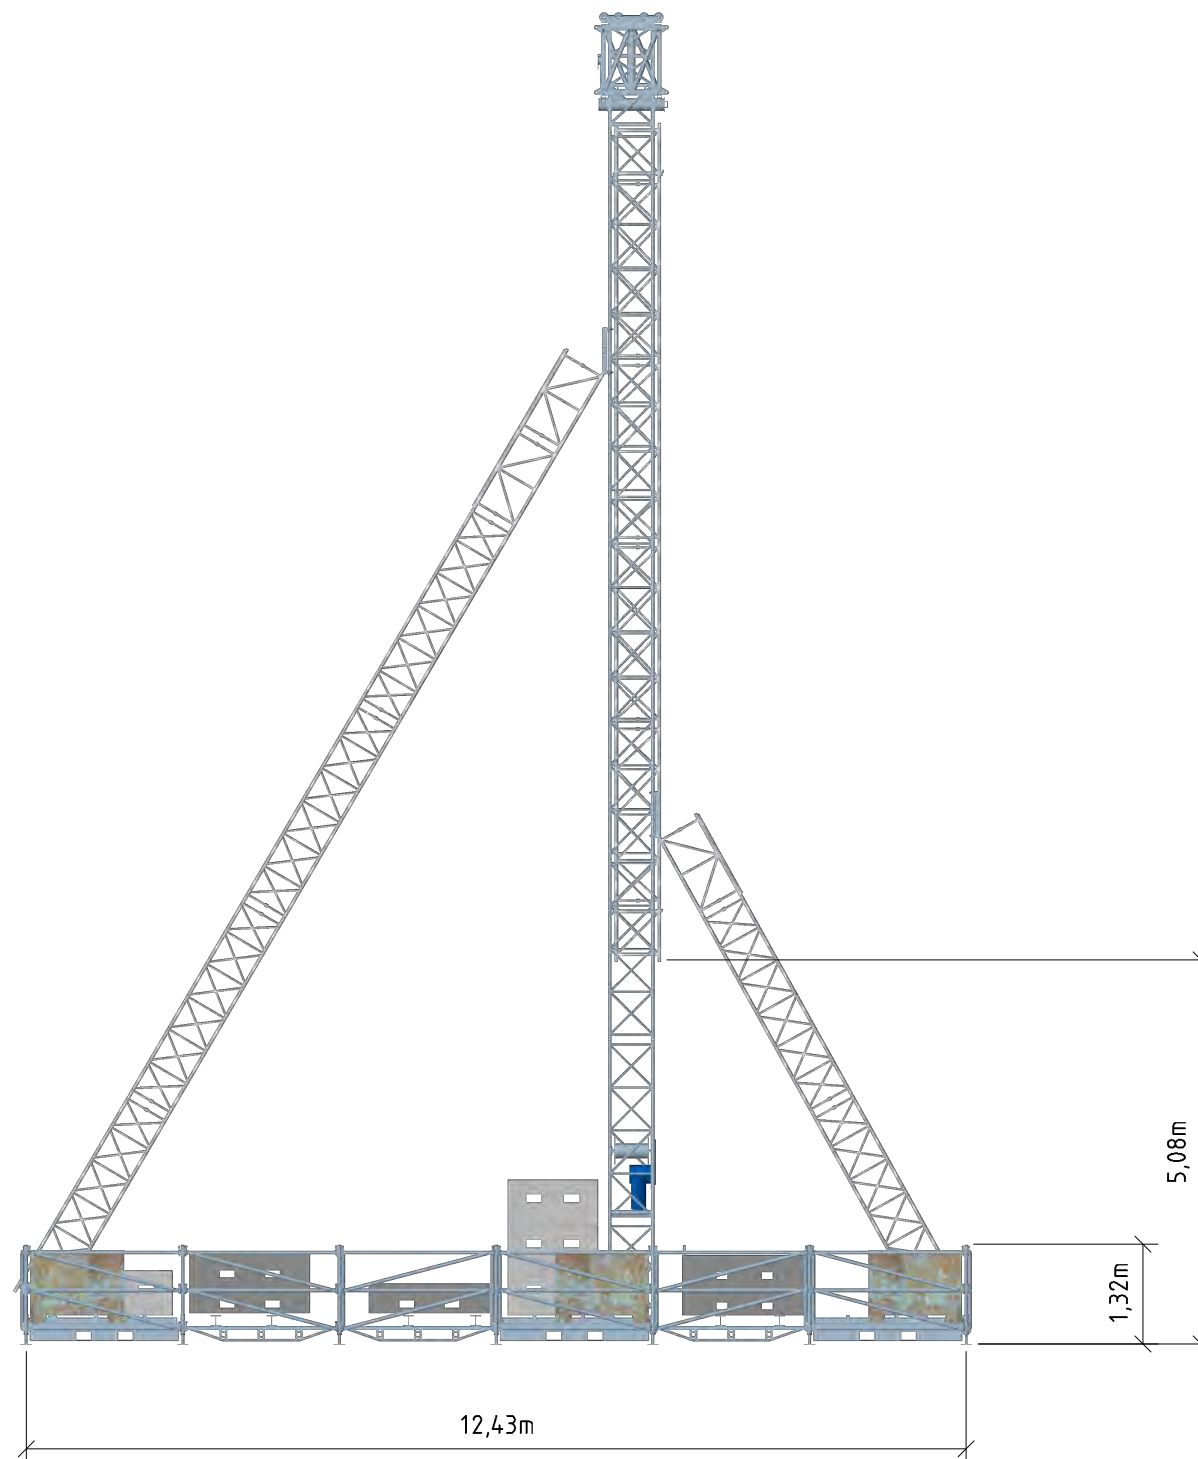

Schutzvermerk ISO 16016 beachten! (Refer to protection notice ISO 16016)




### ENTWURF

Die Zeichnung wurde auf der Basis von Kundeninformationen erzeugt. Es ist die Aufgabe des Kunden die Zeichnung daraufhin zu Prüfen, dass alle Vorgaben richtig interpretiert wurden. Hierzu zählen Abmessungen, Belastungen und konstruktive Details.




Vorbehaltlich statischer Prüfung!  
Die konstruktive Ausbildung kann sich aufgrund statischer Anforderungen ändern.

	Datum (Date)	Name (Name)	<b>MEGAFORCE</b>  The Stage Company <a href="https://www.megaforce.de">https://www.megaforce.de</a>   +49 (0) 7244 / 72 02 - 0	
Gezeichnet (Drawn)	17.04.2020	E. Schäfer		
Geprüft (Checked)				
Zul. geänd. (Last Ch.)				
Projektnr. (Prjct. No.)	Projekt (Project)	Kunde (Customer)	Blatt (Sheet)	
	Autokino Stadion Hamburg	U-Need	3	
Maßstab (Scale)	Zeichnungsname (Drawing Title)	Zeichnungsnr. (Dwg. No.)		
1:100 Format DIN A3	Truss Portal Custom Seitenansicht	A-SB-E00-3		

Truss Portal Custom\_E00.vwx



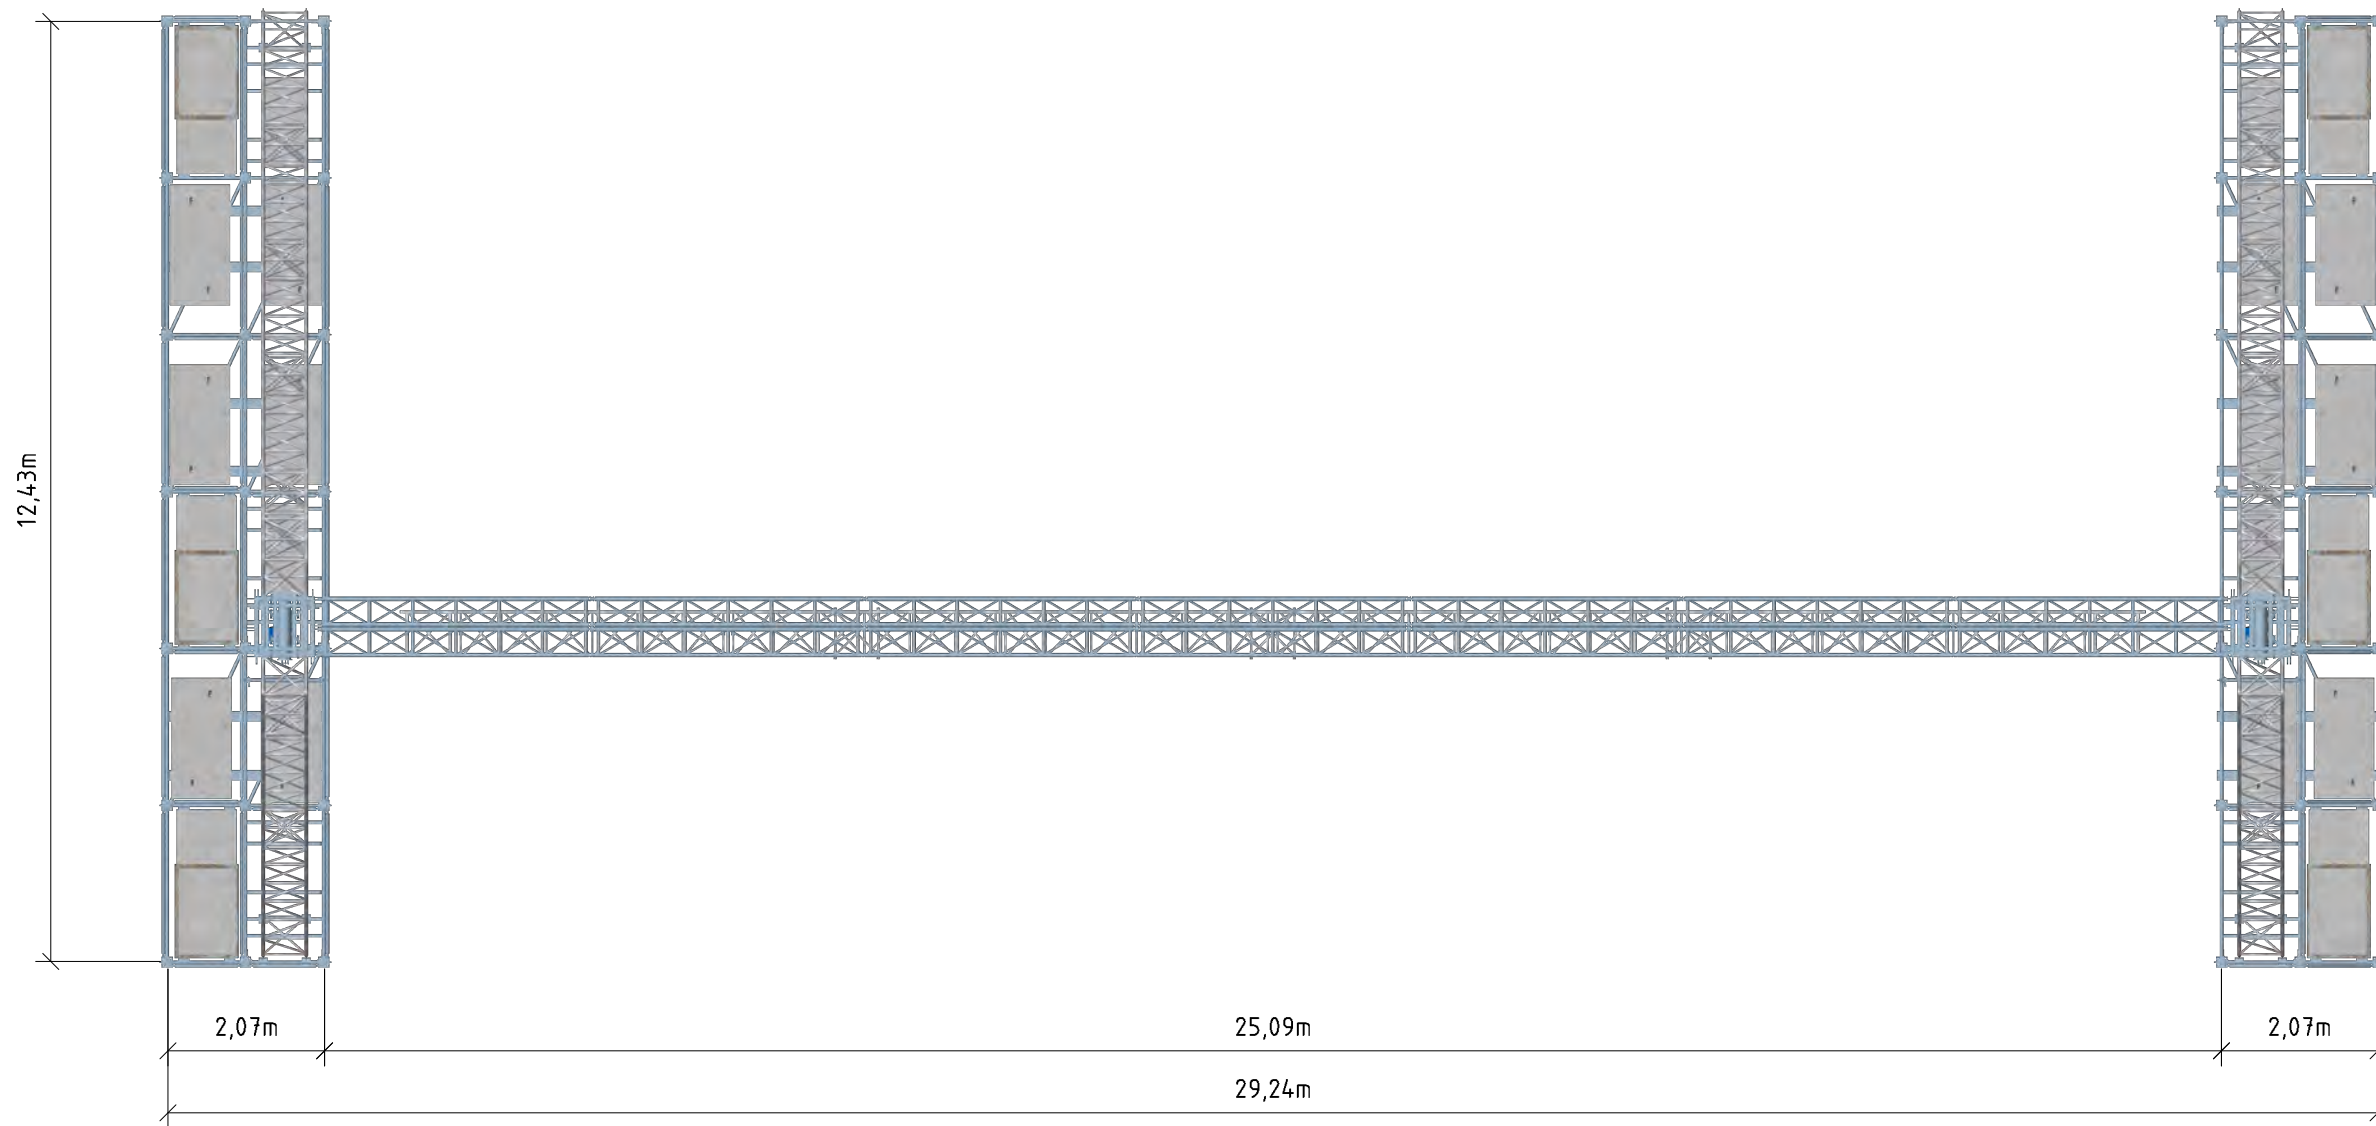

Schutzvermerk ISO 16016 beachten! (Refer to protection notice ISO 16016)




### ENTWURF

Die Zeichnung wurde auf der Basis von Kundeninformationen erzeugt. Es ist die Aufgabe des Kunden die Zeichnung daraufhin zu Prüfen, dass alle Vorgaben richtig interpretiert wurden. Hierzu zählen Abmessungen, Belastungen und konstruktive Details.



Vorbehaltlich statischer Prüfung!  
Die konstruktive Ausbildung kann sich aufgrund statischer Anforderungen ändern.

	Datum (Date)	Name (Name)	<b>MEGAFORCE</b>  The Stage Company <a href="https://www.megaforce.de">https://www.megaforce.de</a>   +49 (0) 7244 / 72 02 - 0	
Gezeichnet (Drawn)	17.04.2020	E. Schäfer		
Geprüft (Checked)				
Zul. geänd. (Last Ch.)				
Projektnr. (Prjct. No.)	Projekt (Project)		Kunde (Customer)	Blatt (Sheet)
	Autokino Stadion Hamburg		U-Need	4
Maßstab (Scale)	Zeichnungsname (Drawing Title)		Zeichnungsnr. (Dwg. No.)	
1:100 Format DIN A3	Truss Portal Custom Draufsicht		A-SB-E00-4	

Truss Portal Custom\_E00.vwx