

Schutzvermerk ISO 16016 beachten! (Refer to protection notice ISO 16016)




ENTWURF


Die Zeichnung wurde auf der Basis von Kundeninformationen erzeugt. Es ist die Aufgabe des Kunden die Zeichnung daraufhin zu Prüfen, dass alle Vorgaben richtig interpretiert wurden. Hierzu zählen Abmessungen, Belastungen und konstruktive Details.



Vorbehaltlich statischer Prüfung!
Die konstruktive Ausbildung kann sich aufgrund statischer Anforderungen ändern.

Gezeichnet (Drawn)	Datum (Date)	Name (Name)	MEGAFORCE  The Stage Company https://www.megaforce.de +49 (0) 7244 / 72 02 - 0	
Geprüft (Checked)	21.04.2020	E. Schäfer		
Zul. geänd. (Last Ch.)				
Projektnr. (Prjct. No.)	Projekt (Project)	Kunde (Customer)	Blatt (Sheet)	
20200555	Autokino 10x6m Bruchsal	Theater Go GmbH	1	
Maßstab (Scale)	Zeichnungsname (Drawing Title)	Zeichnungsnr. (Dwg. No.)		
1:75 Format DIN A3	Traversenportal ISO	A-SB-E00-1		

Traversenportal_E00.vwx

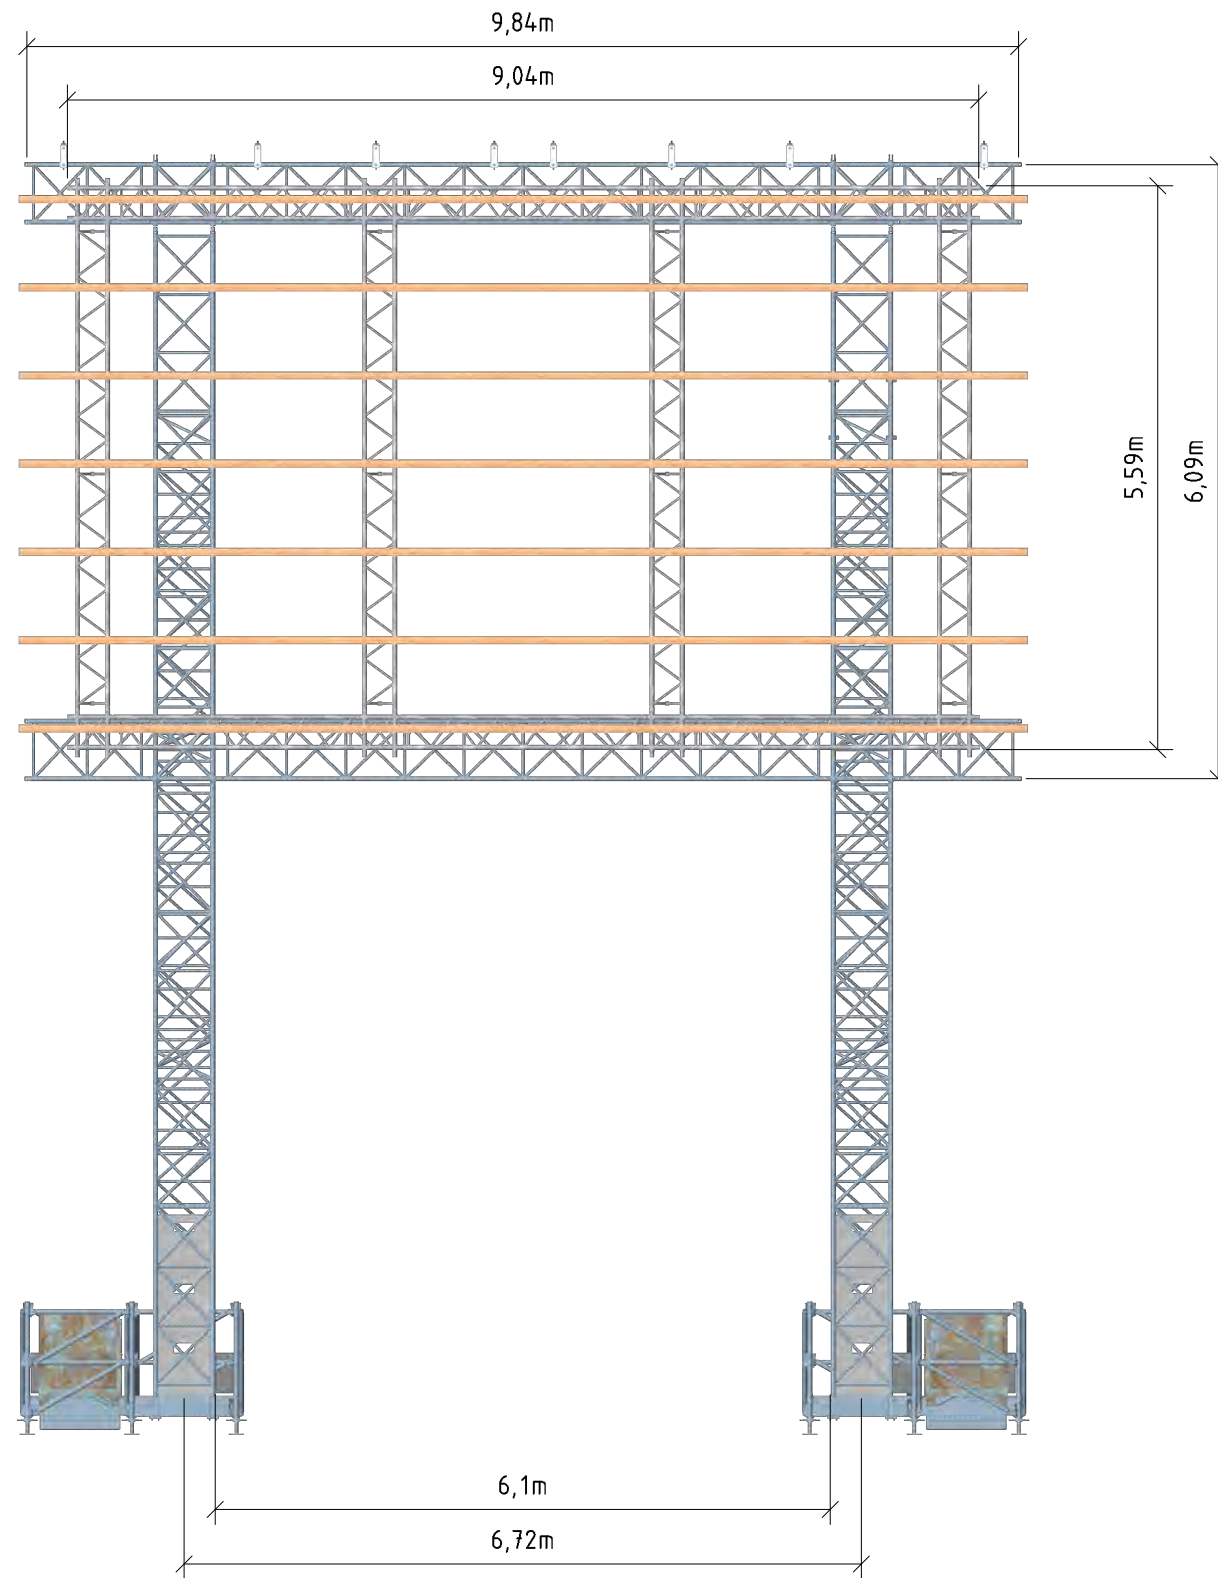

Schutzvermerk ISO 16016 beachten! (Refer to protection notice ISO 16016)




ENTWURF


Die Zeichnung wurde auf der Basis von Kundeninformationen erzeugt. Es ist die Aufgabe des Kunden die Zeichnung daraufhin zu Prüfen, dass alle Vorgaben richtig interpretiert wurden. Hierzu zählen Abmessungen, Belastungen und konstruktive Details.



Vorbehaltlich statischer Prüfung!
Die konstruktive Ausbildung kann sich aufgrund statischer Anforderungen ändern.

Gezeichnet (Drawn)	Datum (Date)	Name (Name)	MEGAFORCE  The Stage Company https://www.megaforce.de +49 (0) 7244 / 72 02 - 0	
Geprüft (Checked)	21.04.2020	E. Schäfer		
Zul. geänd. (Last Ch.)				
Projektnr. (Prjct. No.)	Projekt (Project)	Kunde (Customer)	Blatt (Sheet)	
20200555	Autokino 10x6m Bruchsal	Theater Go GmbH	2	
Maßstab (Scale)	Zeichnungsname (Drawing Title)	Zeichnungsnr. (Dwg. No.)		
1:75 Format DIN A3	Traversenportal Vorderansicht	A-SB-E00-2		

Traversenportal_E00.vwx

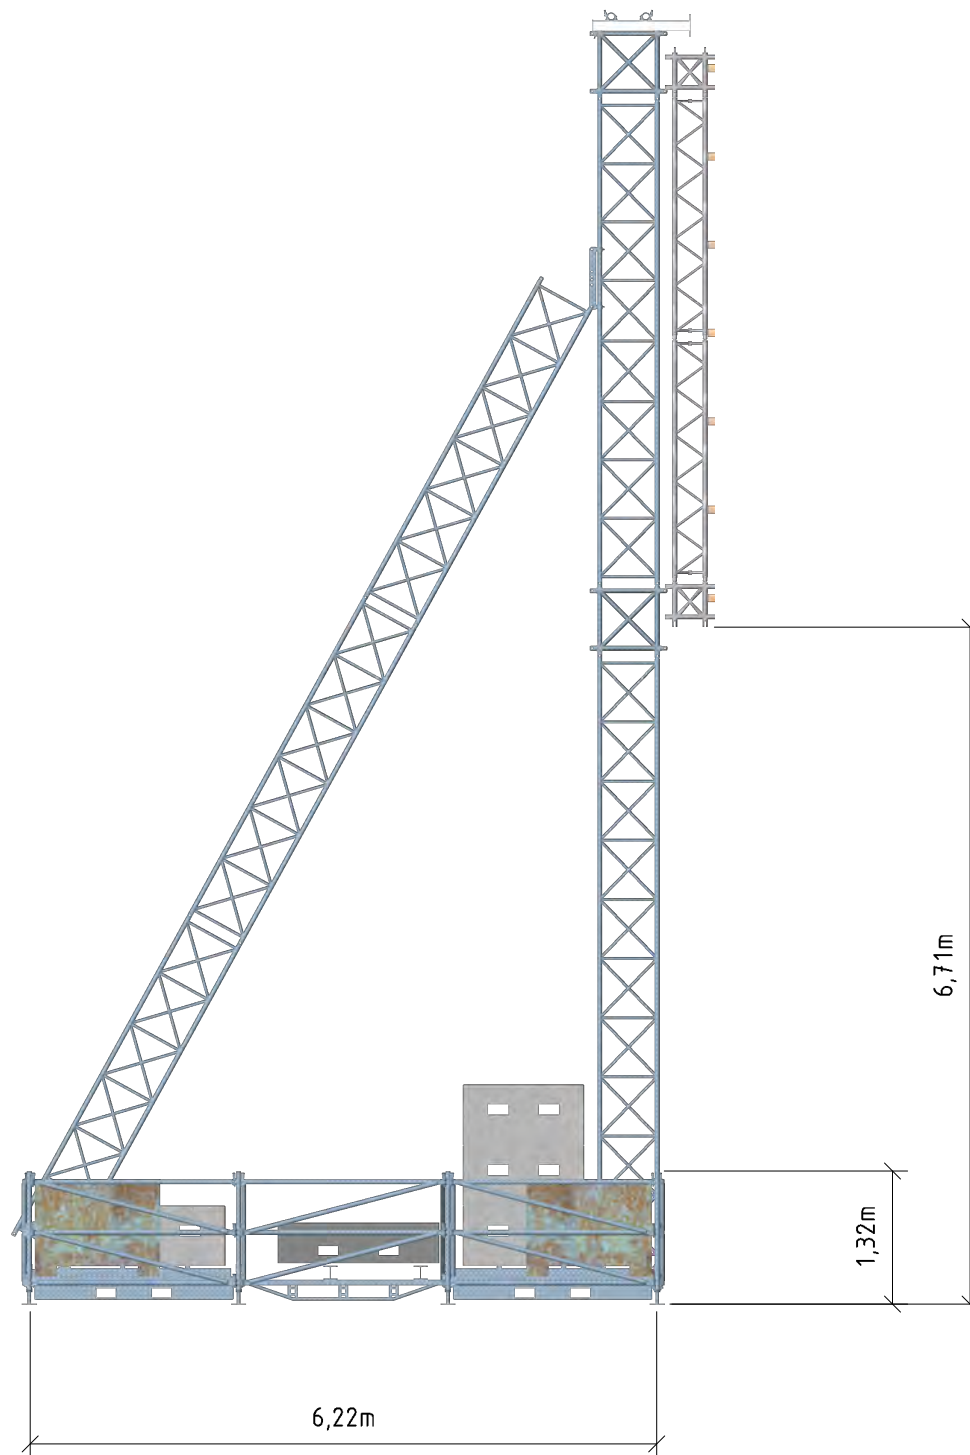


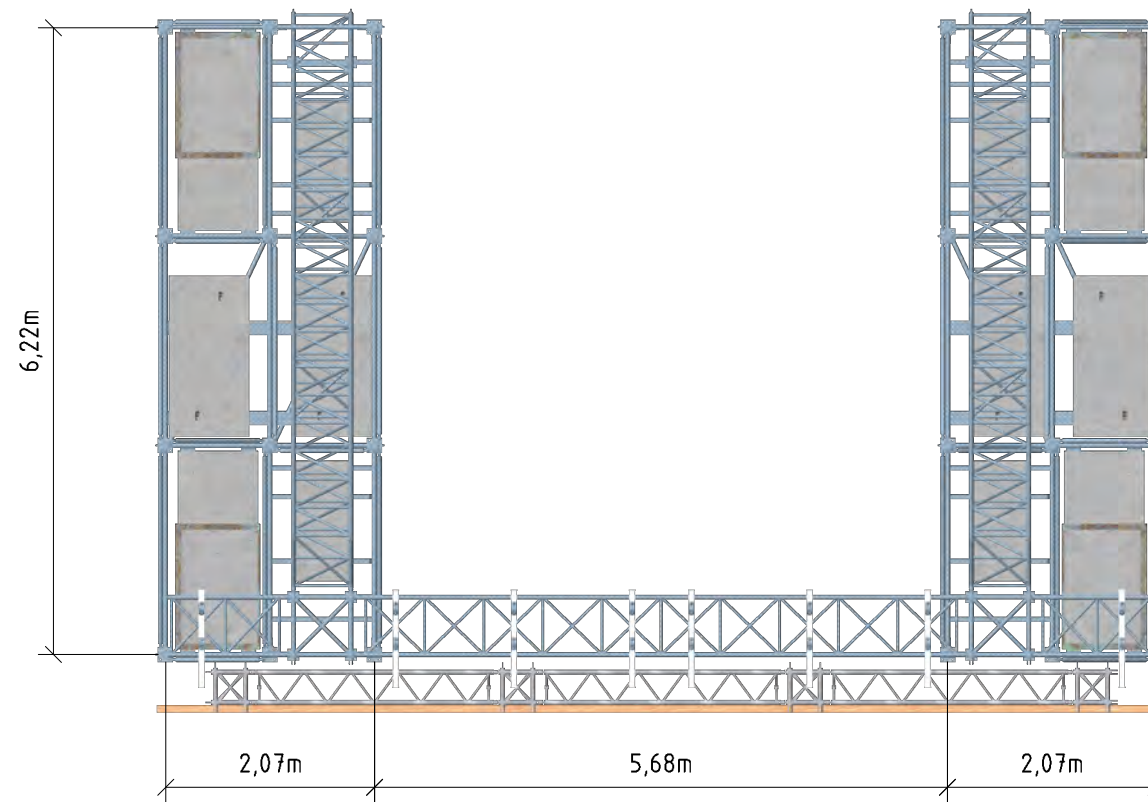
ENTWURF

Die Zeichnung wurde auf der Basis von Kundeninformationen erzeugt. Es ist die Aufgabe des Kunden die Zeichnung daraufhin zu Prüfen, dass alle Vorgaben richtig interpretiert wurden. Hierzu zählen Abmessungen, Belastungen und konstruktive Details.



Vorbehaltlich statischer Prüfung!
Die konstruktive Ausbildung kann sich aufgrund statischer Anforderungen ändern.

	Datum (Date)	Name (Name)	MEGAFORCE  The Stage Company https://www.megaforce.de +49 (0) 7244 / 72 02 - 0	
Gezeichnet (Drawn)	21.04.2020	E. Schäfer		
Geprüft (Checked)				
Zul. geänd. (Last Ch.)				
Projektnr. (Prjct. No.)	Projekt (Project)	Kunde (Customer)	Blatt (Sheet)	
20200555	Autokino 10x6m Bruchsal	Theater Go GmbH	3	
Maßstab (Scale)	Zeichnungsname (Drawing Title)	Zeichnungsnr. (Dwg. No.)		
1:75 Format DIN A3	Traversenportal Seitenansicht	A-SB-E00-3		



Schutzvermerk ISO 16016 beachten! (Refer to protection notice ISO 16016)



ENTWURF

Die Zeichnung wurde auf der Basis von Kundeninformationen erzeugt. Es ist die Aufgabe des Kunden die Zeichnung daraufhin zu Prüfen, dass alle Vorgaben richtig interpretiert wurden. Hierzu zählen Abmessungen, Belastungen und konstruktive Details.



Vorbehaltlich statischer Prüfung!
Die konstruktive Ausbildung kann sich aufgrund statischer Anforderungen ändern.

	Datum (Date)	Name (Name)	
Gezeichnet (Drawn)	21.04.2020	E. Schäfer	
Geprüft (Checked)			
Zul. geänd. (Last Ch.)			
Projektnr. (Prjct. No.)	Projekt (Project)	Kunde (Customer)	Blatt (Sheet)
20200555	Autokino 10x6m Bruchsal	Theater Go GmbH	4
Maßstab (Scale)	Zeichnungsname (Drawing Title)		Zeichnungsnr. (Dwg. No.)
1:75 Format DIN A3	Traversenportal Draufsicht		A-SB-E00-4

MEGAFORCE 
The Stage Company <https://www.megaforce.de> | +49 (0) 7244 / 72 02 - 0

Traversenportal_E00.vwx